

Département :
VAUCLUSE

Commune :
CARPENTRAS

Section : CE
Feuille : 000 CE 01

Échelle d'origine : 1/1000
Échelle d'édition : 1/1000

Date d'édition : 27/08/2024
(fuseau horaire de Paris)

Coordonnées en projection : RGF93CC44
©2022 Direction Générale des Finances
Publiques

DIRECTION GÉNÉRALE DES FINANCES PUBLIQUES

EXTRAIT DU PLAN CADASTRAL

U2409001

VINCENTII.

Vos Réf. : 230204


Commune Carpentras
Propriétaire M. Dragoljub ROSIC
Adresse 89 Rue Vigne - 8 Rue Porte de Mazan
Réf. Cadastre Section : CE - N° : 783, 1780
Surface 82 ca


ATGTSM - Géomètres Experts
Service Urbanisme 04.90.06.30.43

Le plan visualisé sur cet extrait est géré
par le centre des impôts foncier suivant :
PTGC VAUCLUSE
Cité Administrative 84097
84097 AVIGNON Cedex 9
tél. 04 90 27 71 91 -fax
sdf.vaucluse.ptgc@dgifp.finances.gouv.fr

Cet extrait de plan vous est délivré par :

cadastre.gouv.fr

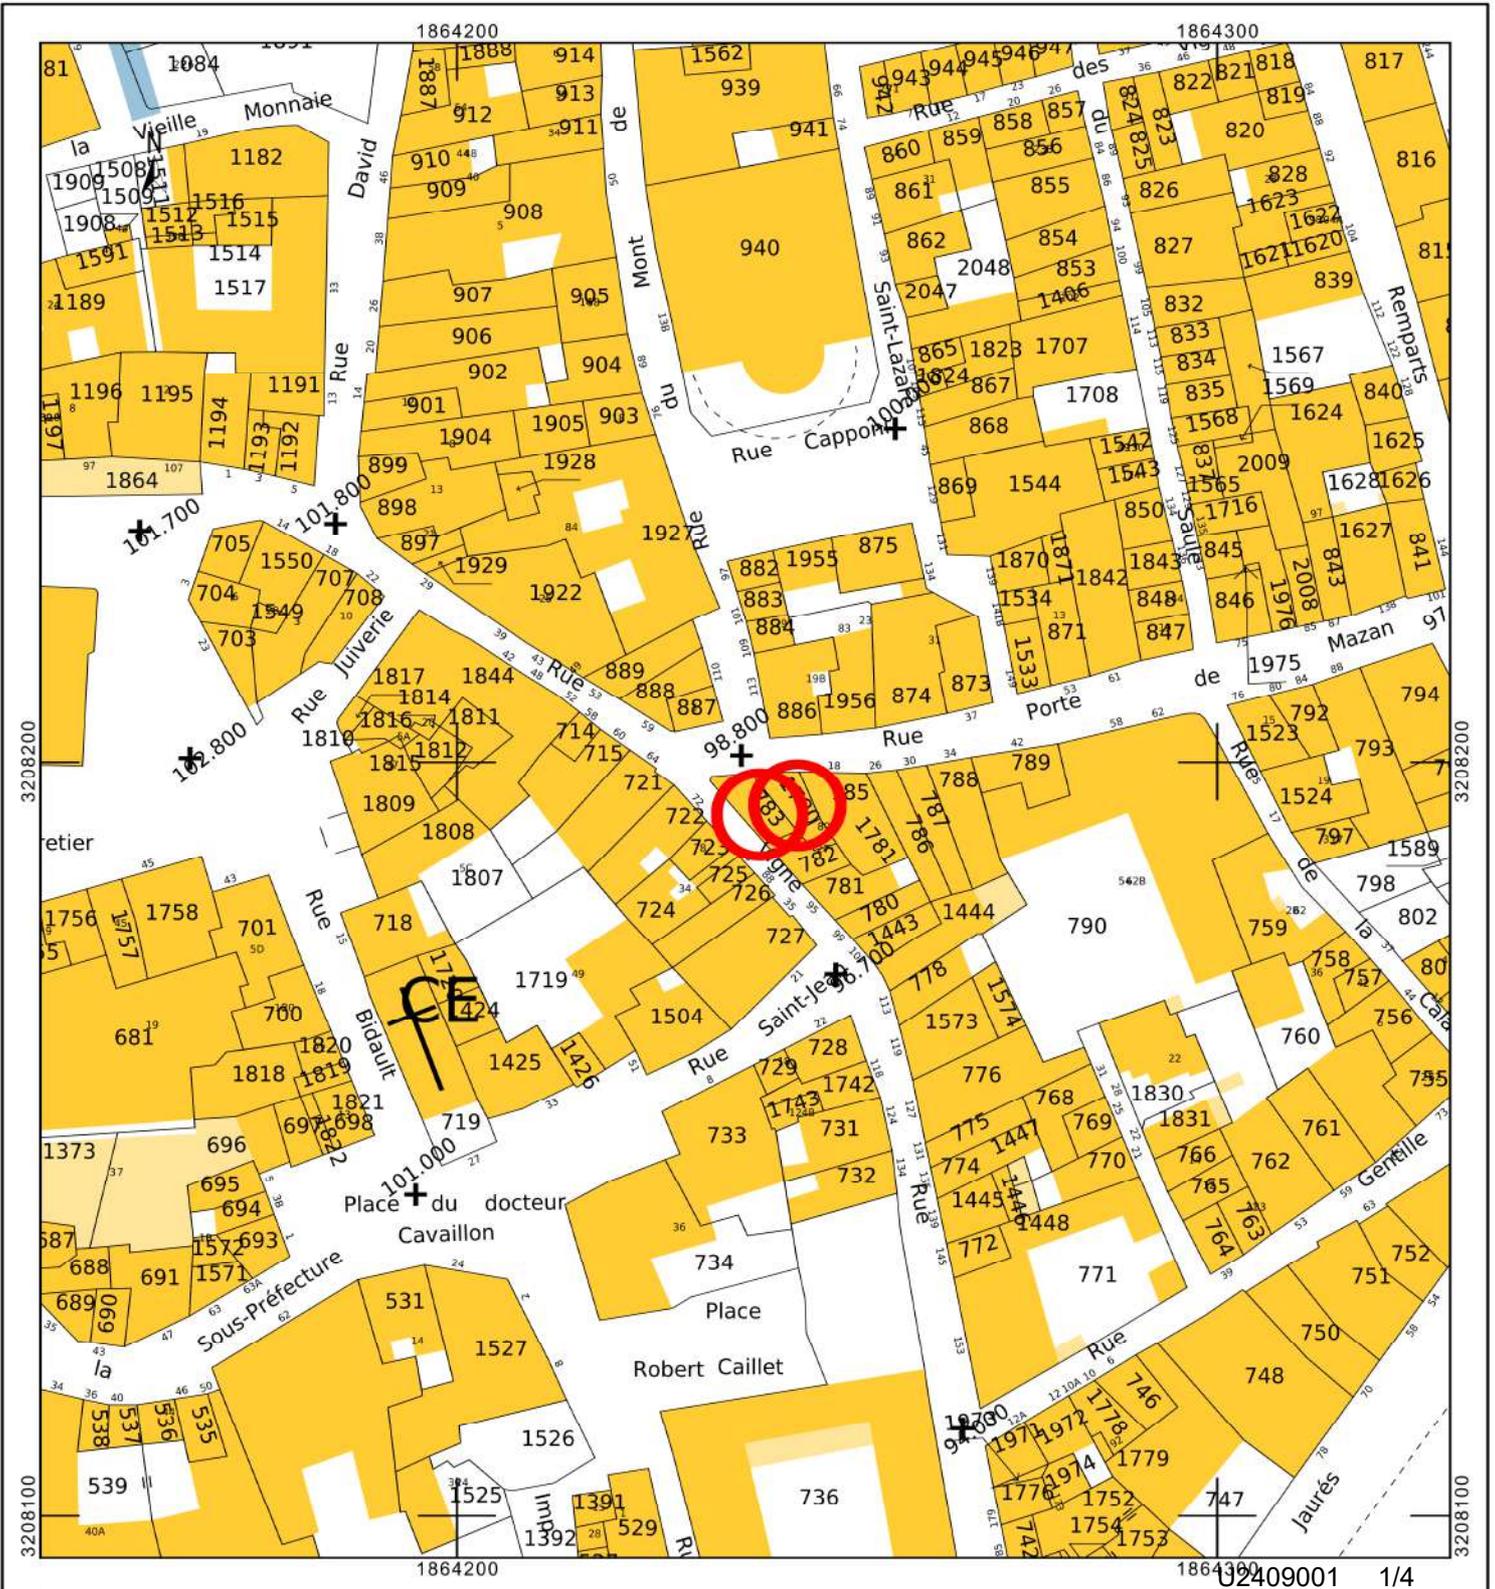

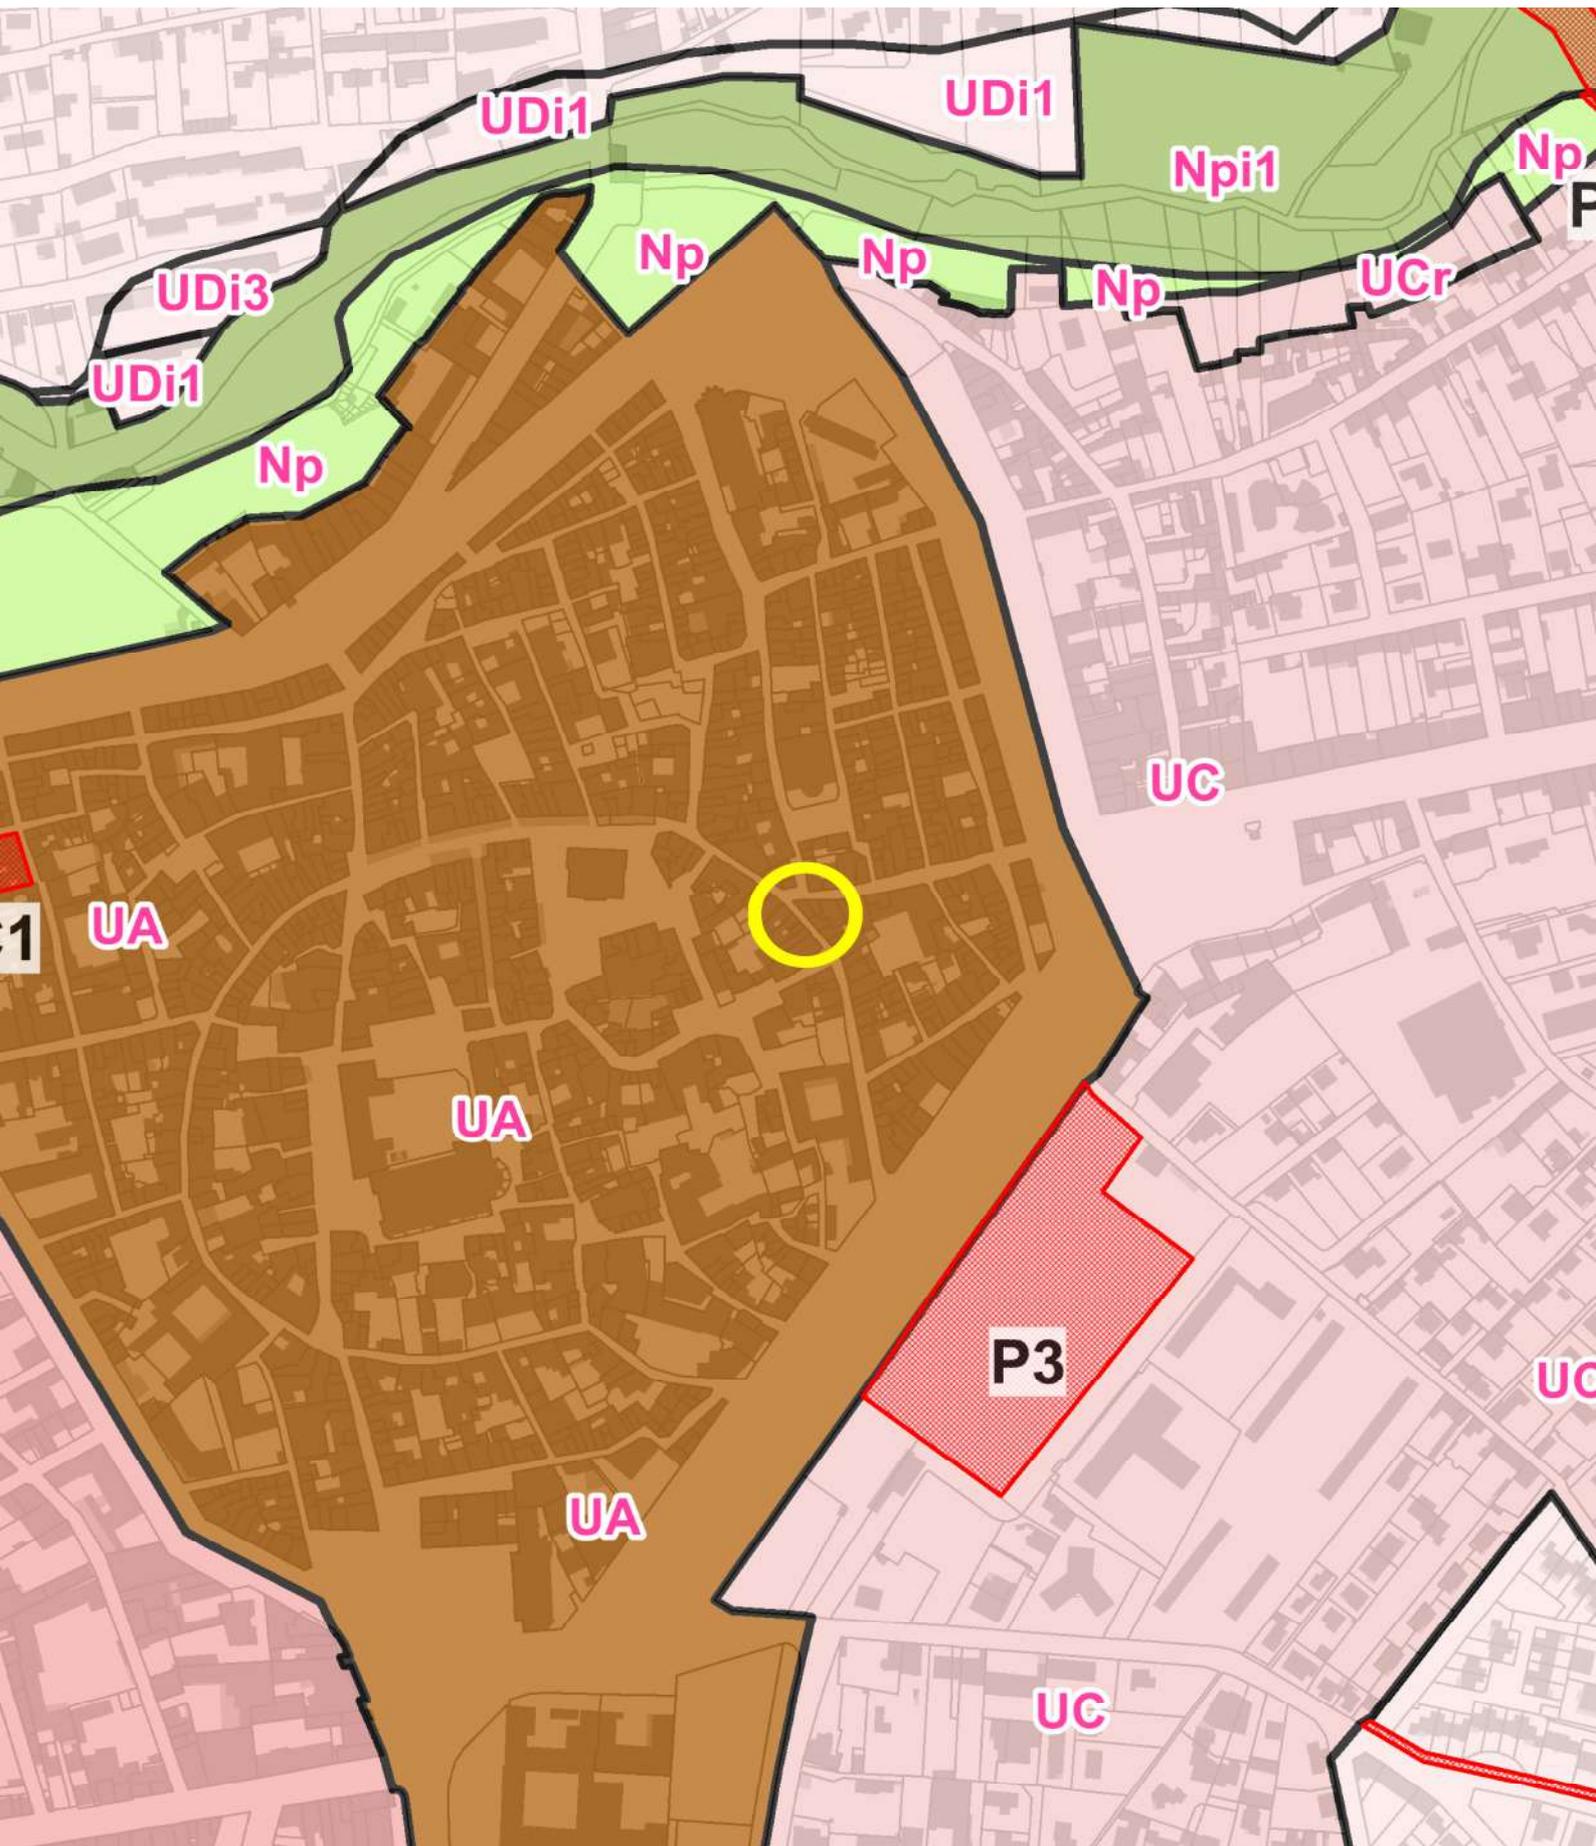



Commune : Carpentras (84)
Edité le : 27-08-2024 11:26 (UTC + 1)
Edité par : SCOP A.T.G.T.S.M.

Echelle : 1 / 1100
Projection : RGF93 Lambert 93

